



VG-2

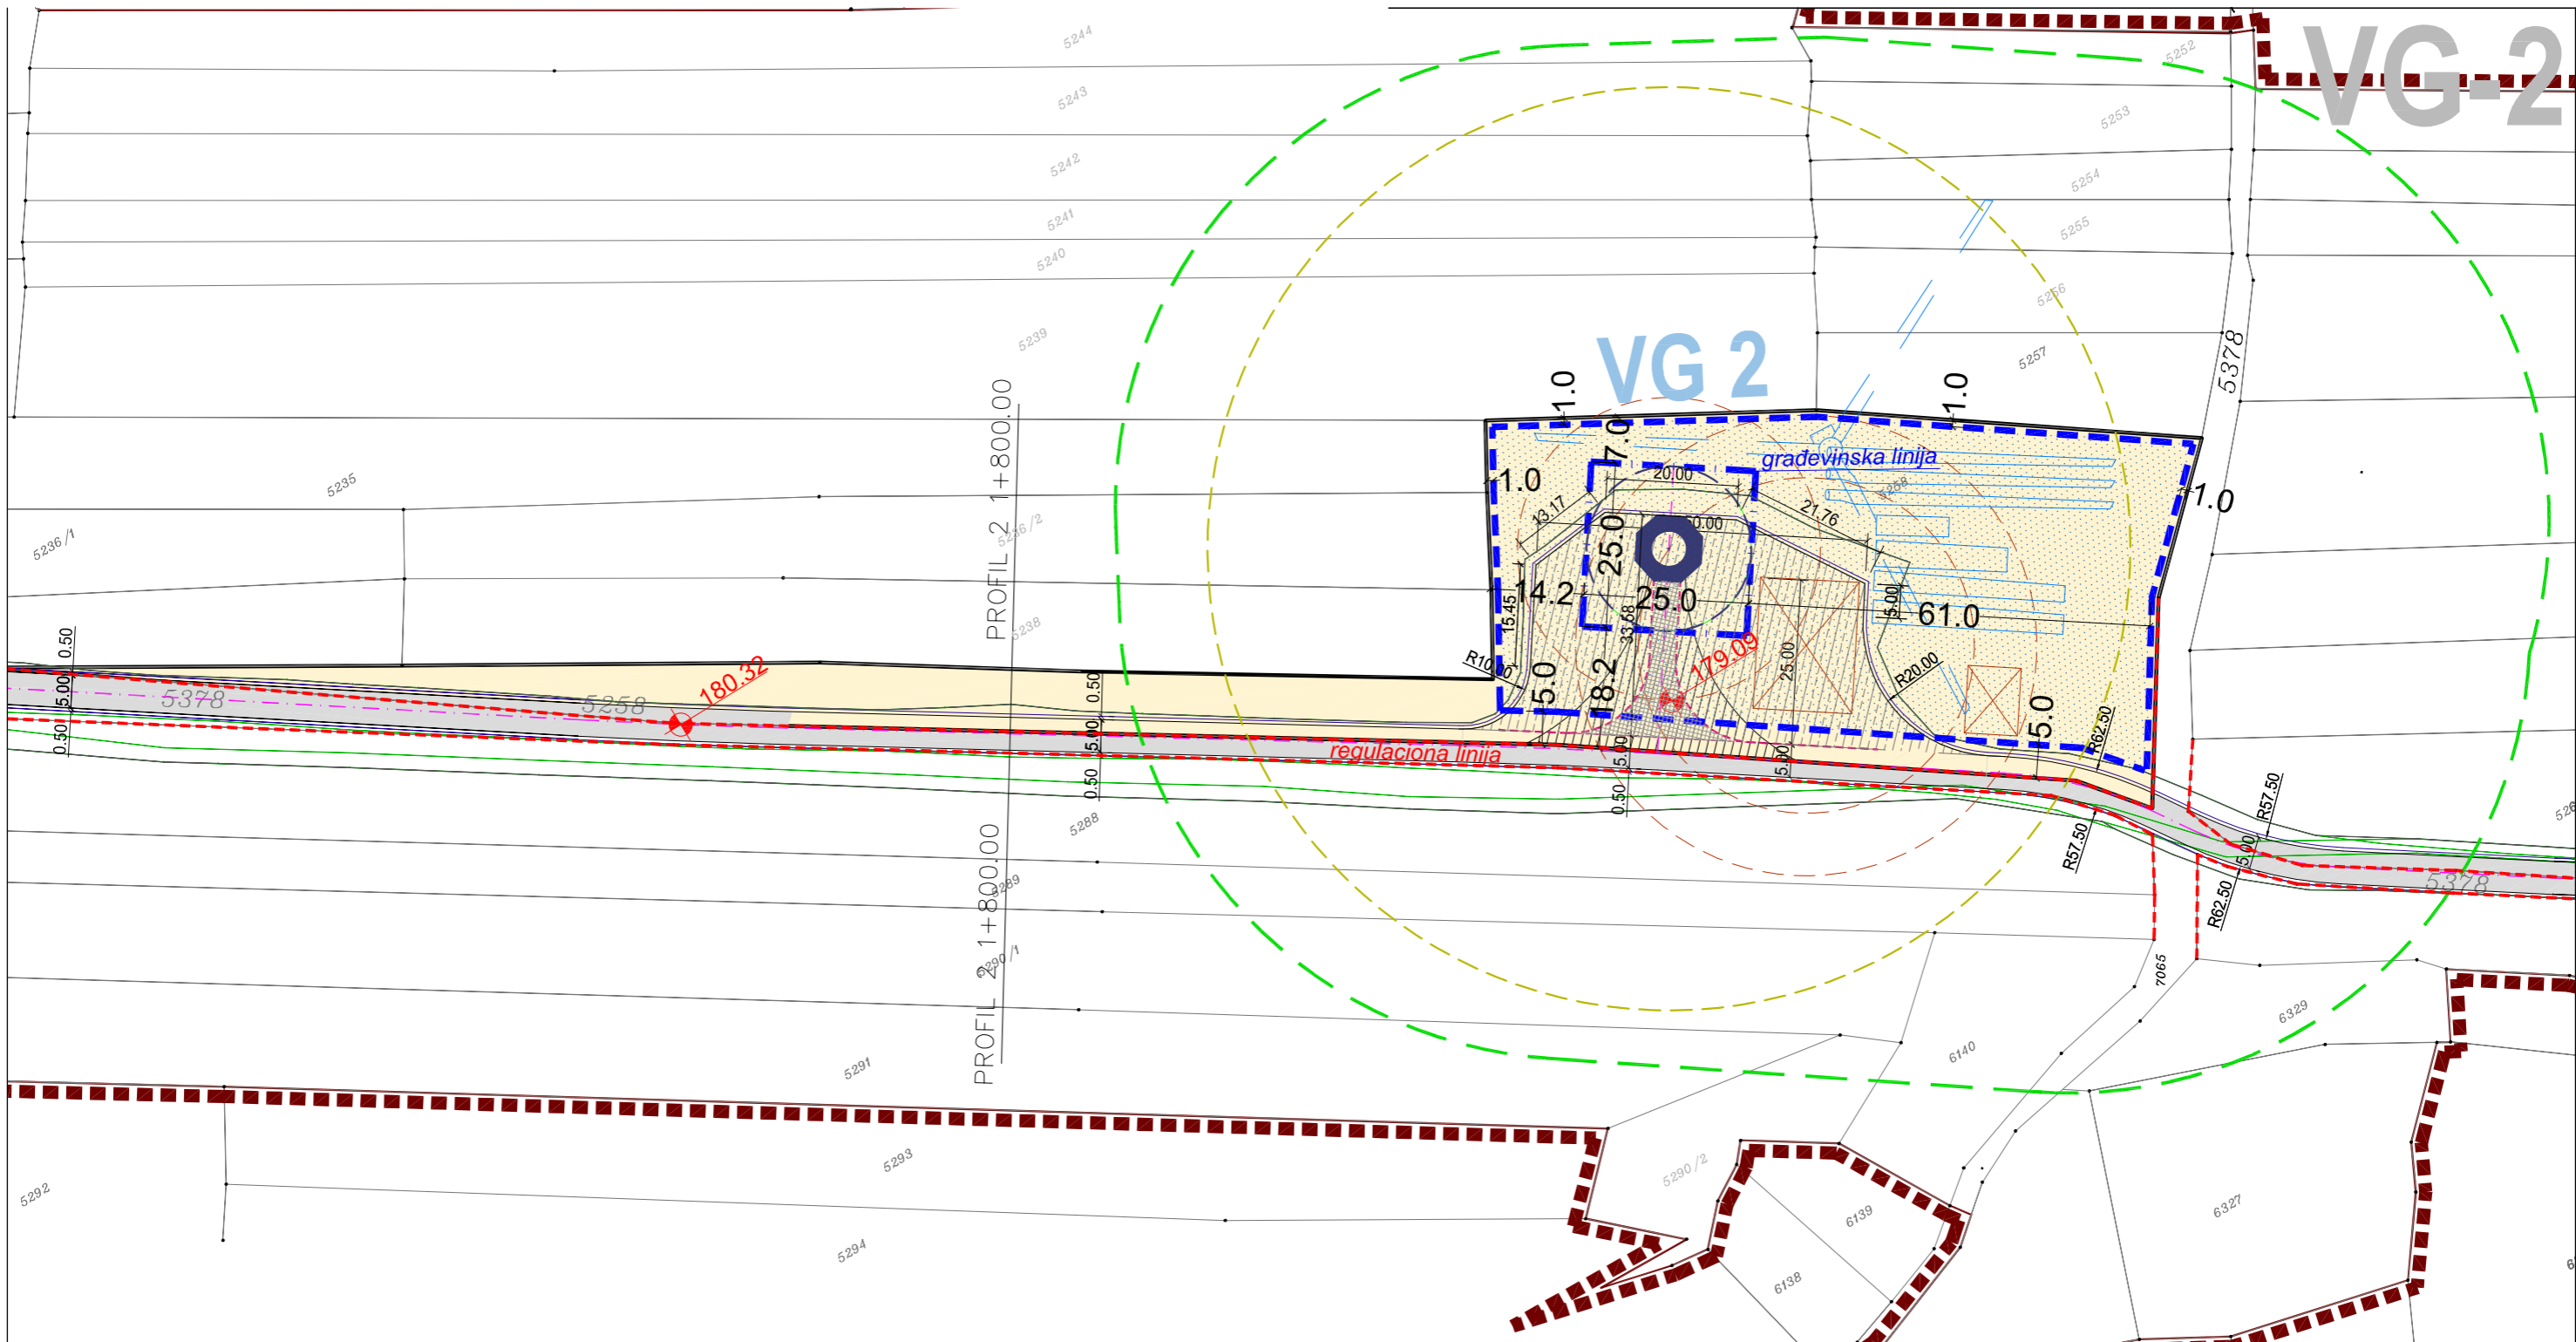

DISPOZICIJA VETROGENERATORA SA ANALIZOM POVRŠINA ZA POTREBE TEHNOLOGIJE GRADNJE:

LEGENDA :

- Granica obuhvata PDR-a
- Zona dozvoljene izgradnje
(podzemna građ.linija temelja vetrogeneratora)
- Regulaciona linija
- Granica građevinske parcele
(za postavljanje vetrogeneratora)
- Zona mogućeg preleta elise vetrogeneratora
- Trajni prilaz vetrogeneratoru

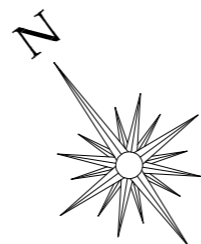

PLAN DETALJNE REGULACIJE "VETROELEKTRANE RAM"

Nosilac posla "PROJEKTURA" D.O.O. projektovanje urbanizam konsalting Živojina Žujovića 24, Beograd		Naručilac MK Fintel Wind a.d. Bulevar Mihaila Pupina 115e 11000 Beograd	
Odgovorni urbanista: Ivana Stanković, dipl.ing.arh. br.licence 200 0911 06	potpis	Lokacija Opština Veliko Gradište; Katastarske opštine Zatonje, Biskuplje, Kurjače, Popovac i Majilovac	
Urbanista: Tamara Kranjc, dipl.ing.arh.	potpis	Naziv priloga PLAN REGULACIJE I NIVELACIJE analiza uređenja građevinske parcele za postavljanje vetrogeneratora	
Saradnik: Aleksandra Jovanović, dipl.ing.arh.	potpis	razmera 1 : 1000	datum mart 2013. br.lista PLR-03-VG-02