
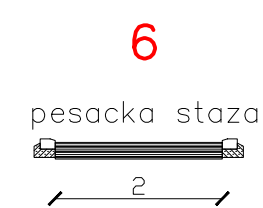
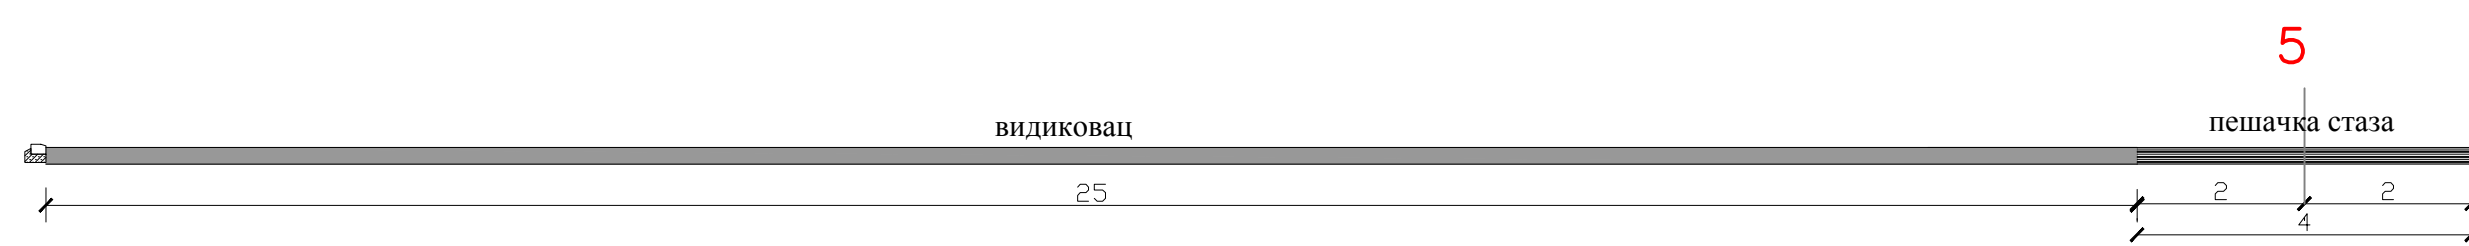
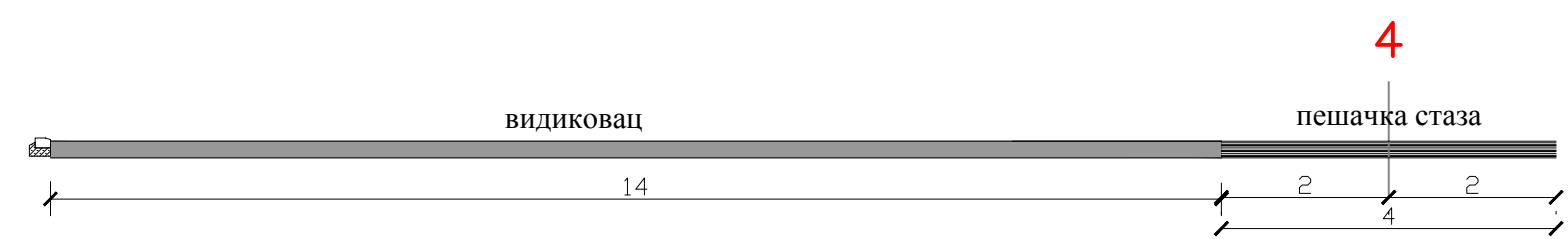
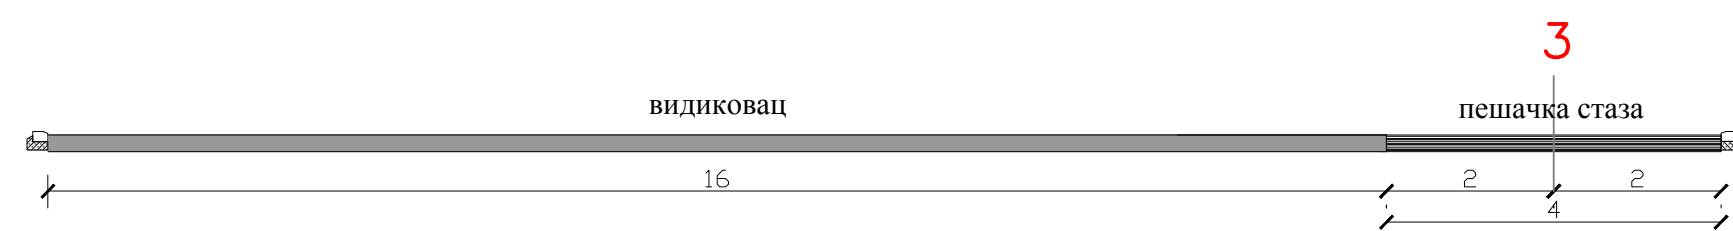


НОРМАЛНИ ПРОФИЛИ  
P = 1:100

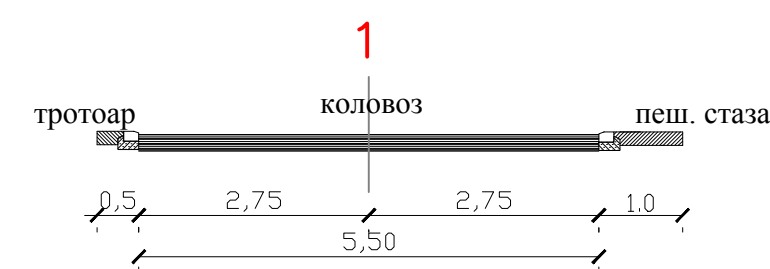

КООРДИНАТЕ ПРЕСЕЧНИХ ТАЧАКА  
ОСОВИНА САБИРНИХ И ПРИСТУПНИХ  
УЛИЦА

ОЗНАКА	Y	X
0-1	7527665.10	4963768.92
0-2	7527995.50	4963708.74
0-3	7528313.23	4963686.82
0-4	7528483.69	4963678.80
0-5a	7528781.28	4963576.14
0-5b	7528960.22	4963524.01
0-6	7529006.70	4963474.48
0-7	7528849.92	4963501.93
0-8	7528832.62	4963500.56
0-9	7528851.32	4963482.07
0-10	7528810.18	4963498.77
0-11	7528796.77	4963497.71
0-12	7528812.18	4963454.09
0-13	7528831.67	4963521.22
0-14	7528697.42	4963573.28
0-15	7528677.41	4963582.59
0-16	7528667.66	4963563.33
0-17	7528375.42	4963667.27
0-18	7528294.76	4963599.22
0-19	7528304.50	4963573.05
0-20	7528212.19	4963673.48
0-21	7528081.90	4963635.93
0-22	7528097.67	4963583.41
0-23	7528105.74	4963556.58
0-24	7528051.33	4963704.30
0-25	7527663.31	4963755.48
0-26	7528151.79	4963702.16
0-27	7528153.08	4963675.17
0-28	7528262.24	4963692.70
0-29	7528265.71	4963618.86
0-30	7528324.05	4963688.44
0-31	7528321.39	4963614.10
0-32	7528808.00	4963566.16

КООРДИНАТЕ ТАЧАКА ТЕМЕНА  
ХОРИЗОНТАЛНИХ КРИВИНА

ОЗНАКА	Y	X
T-1	7527765.49	4963755.69
T-2	7527822.66	4963740.69
T-3	7527977.47	4963709.13
T-4	7528254.34	4963703.22
T-5	7528291.81	4963674.17
T-6	7528333.49	4963698.78
T-7	7528415.73	4963685.42
T-8	7528474.87	4963680.39
T-9	7528589.16	4963659.71
T-10	7528641.93	4963645.92
T-11a	7528796.61	4963568.47
T-11b	7528848.11	4963571.52
T-12	7528875.72	4963503.98
T-13	7528768.95	4963495.50
T-14	7528719.56	4963562.97
T-15	7528599.07	4963619.06
T-16	7528344.80	4963673.87
T-17	7528322.07	4963605.96
T-18	7528274.27	4963594.17
T-19	7528239.85	4963673.33
T-20	7528133.12	4963673.36
T-21	7528102.55	4963642.16
T-22	7528045.05	4963624.81
T-22	7527697.95	4963749.85



ПЛАН ДЕТАЉНЕ РЕГУЛАЦИЈЕ  
ПОДРУЧЈА ЛЕДЕРАТА

ОПШТИНА ВЕЛИКО ГРАДИШТЕ

Наручилац плана:

ОПШТИНА ВЕЛИКО ГРАДИШТЕ

Назив плана:

ПЛАН ДЕТАЉНЕ РЕГУЛАЦИЈЕ  
ПОДРУЧЈА ЛЕДЕРАТА

Назив листа:

КООРДИНАТЕ И ПРЕСЕЦИ САОБРАЋАЈНИЦА

Број листа: **4а.**

Размера: 1 : 2500

Датум: 2015. година

Руководилац израде:

**Одговорни урбаниста: Станислава Илић, д.и.а.**  
(лиценца број 200 011 503)

Урбаниста: **Јелена Јовановић, д.и.а.**

Сарадници:

**Катарина Николић, д.и.а.**  
**Живко Пејоски, м.и.а.**

Обрађивач плана:

**ПЛАН урбан д.о.о.Ниш**

привредно друштво за архитектонску делатност и инжењеринг

