
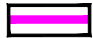








## ЛЕГЕНДА :

-  ПОДРУЧЈЕ НАСЕЉА
-  ПЛАНИРАНА ЗОНА ШИРЕЊА НАСЕЉА
-  НАСЕЉЕСКЕ САОБРАЋАЈНИЦЕ

## ЈАВНЕ СЛУЖБЕ

-  ШКОЛА
-  ДОМ КУЛТУРЕ
-  МЕСНА КАНЦЕЛАРИЈА

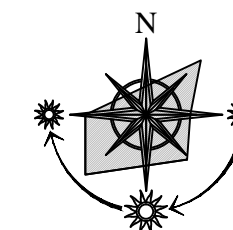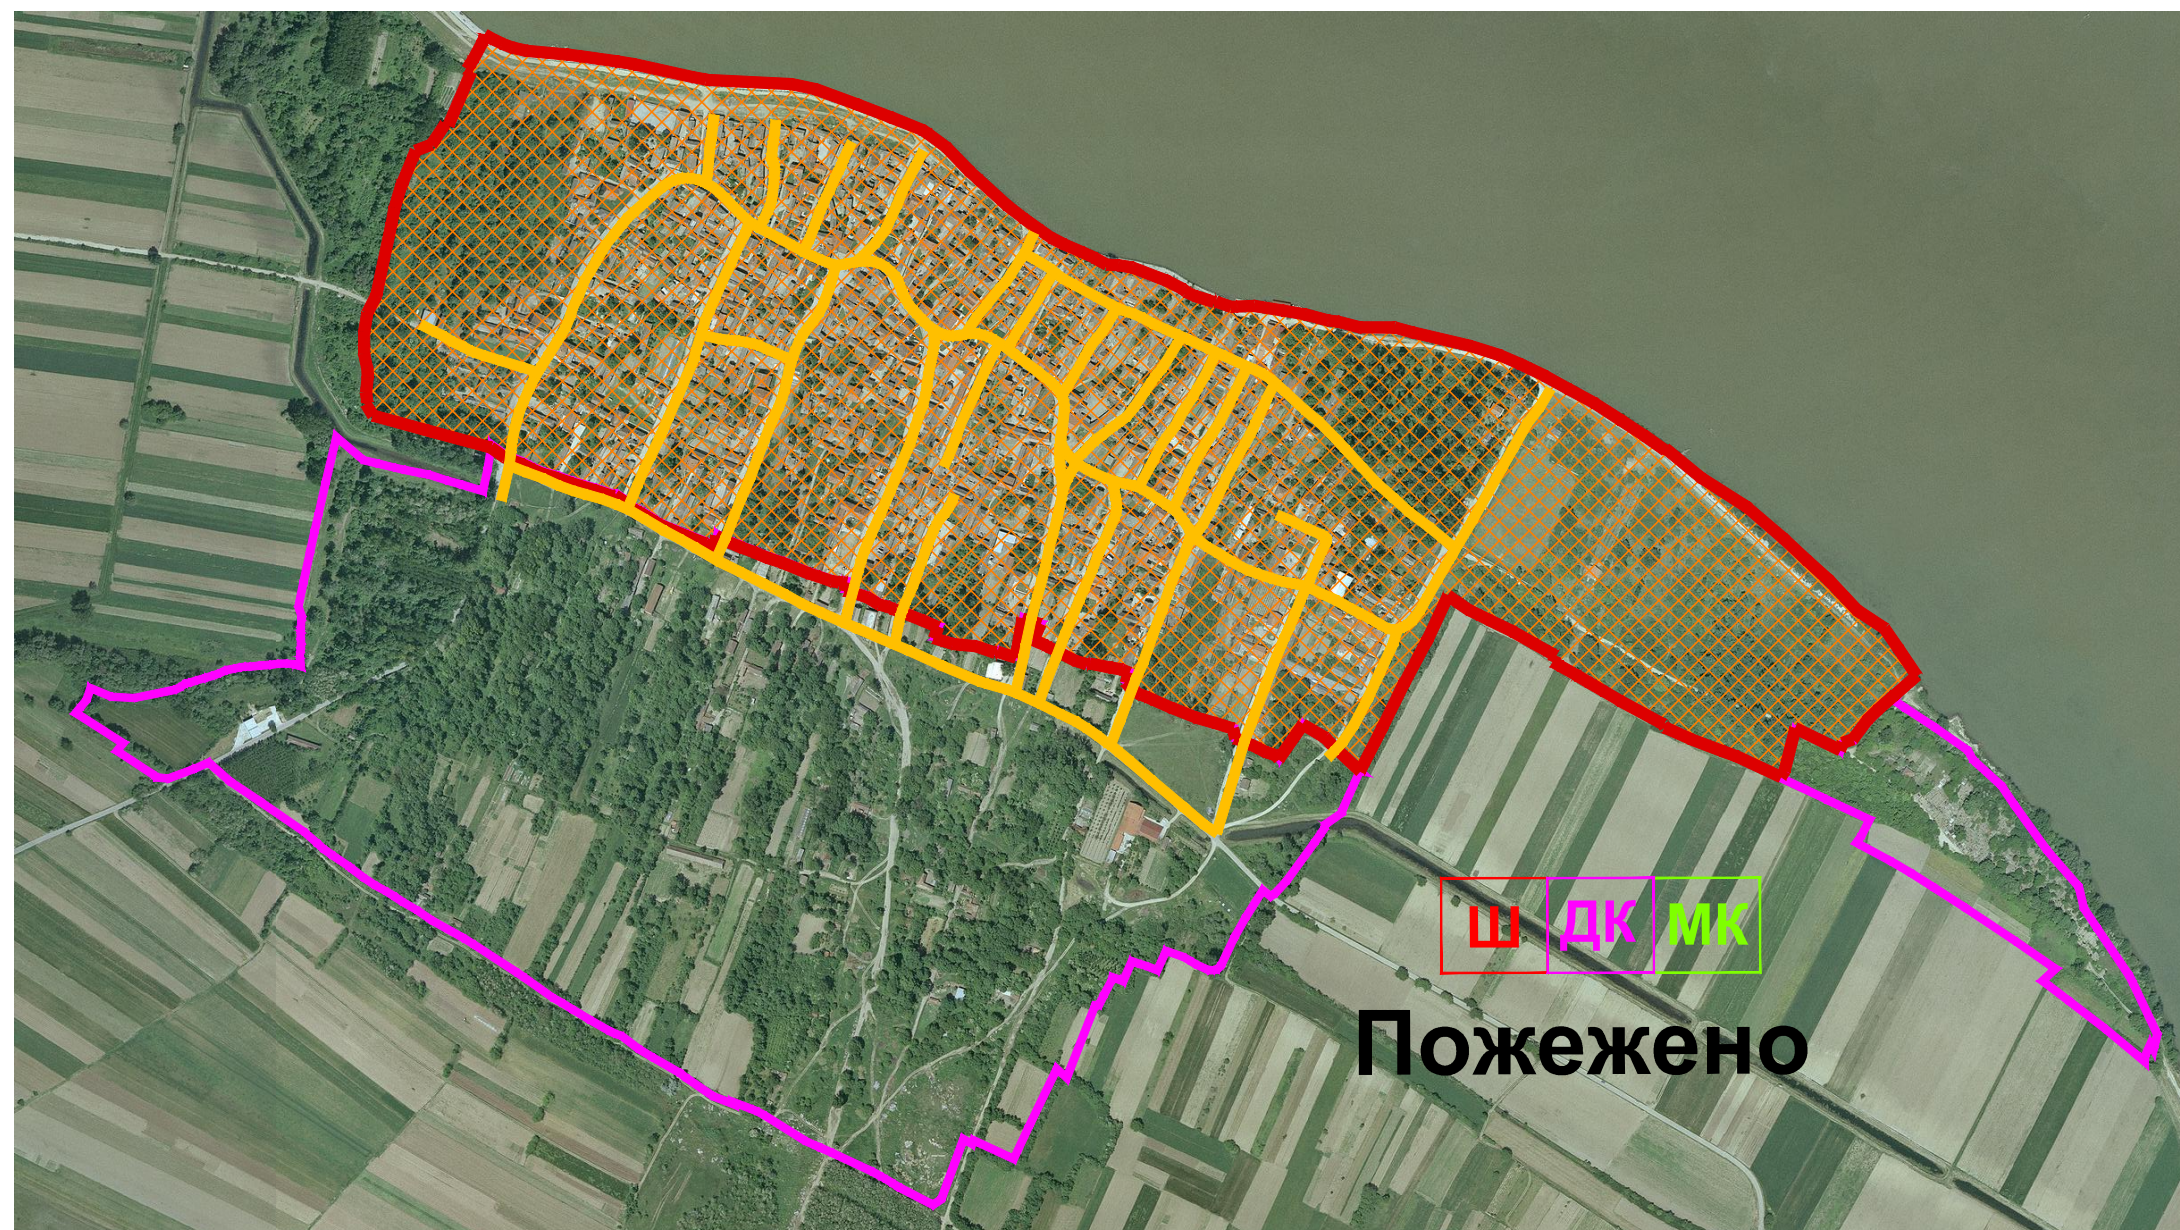

РЕПУБЛИКА СРБИЈА  
ОПШТИНА ВЕЛИКО ГРАДИШТЕ




## ПРОСТОРНИ ПЛАН ОПШТИНЕ ВЕЛИКО ГРАДИШТЕ

Наручилац:	ОПШТИНА ВЕЛИКО ГРАДИШТЕ
Прилог:	ШЕМАТСКИ ПРИКАЗ УРЕЂЕЊА НАСЕЉА ПОЖЕЖЕНО

Руководилац израде плана: **Марин Крешић** дипл. инж. арх.

Аутори израде плана: **Марин Крешић** дипл. инж. арх.  
**Верица Међо** дипл. инж. арх.  
**Драгана Курбалија** дипл. пр. планер

Датум: децембар 2010.

 Југословенски институт за урбанизам и становање  
ЈУГИНУС АД