

ЛЕГЕНДА :



ГРАНИЦА НАСЕЉА



ПЛАНИРАНА ЗОНА ШИРЕЊА НАСЕЉА



НАСЕЉЕСКЕ САОБРАЋАЈНИЦЕ

ЈАВНЕ СЛУЖБЕ





ШКОЛА



ДОМ КУЛТУРЕ



МЕСНА КАНЦЕЛАРИЈА

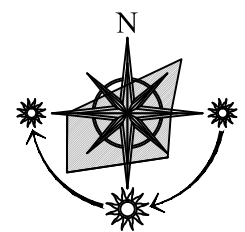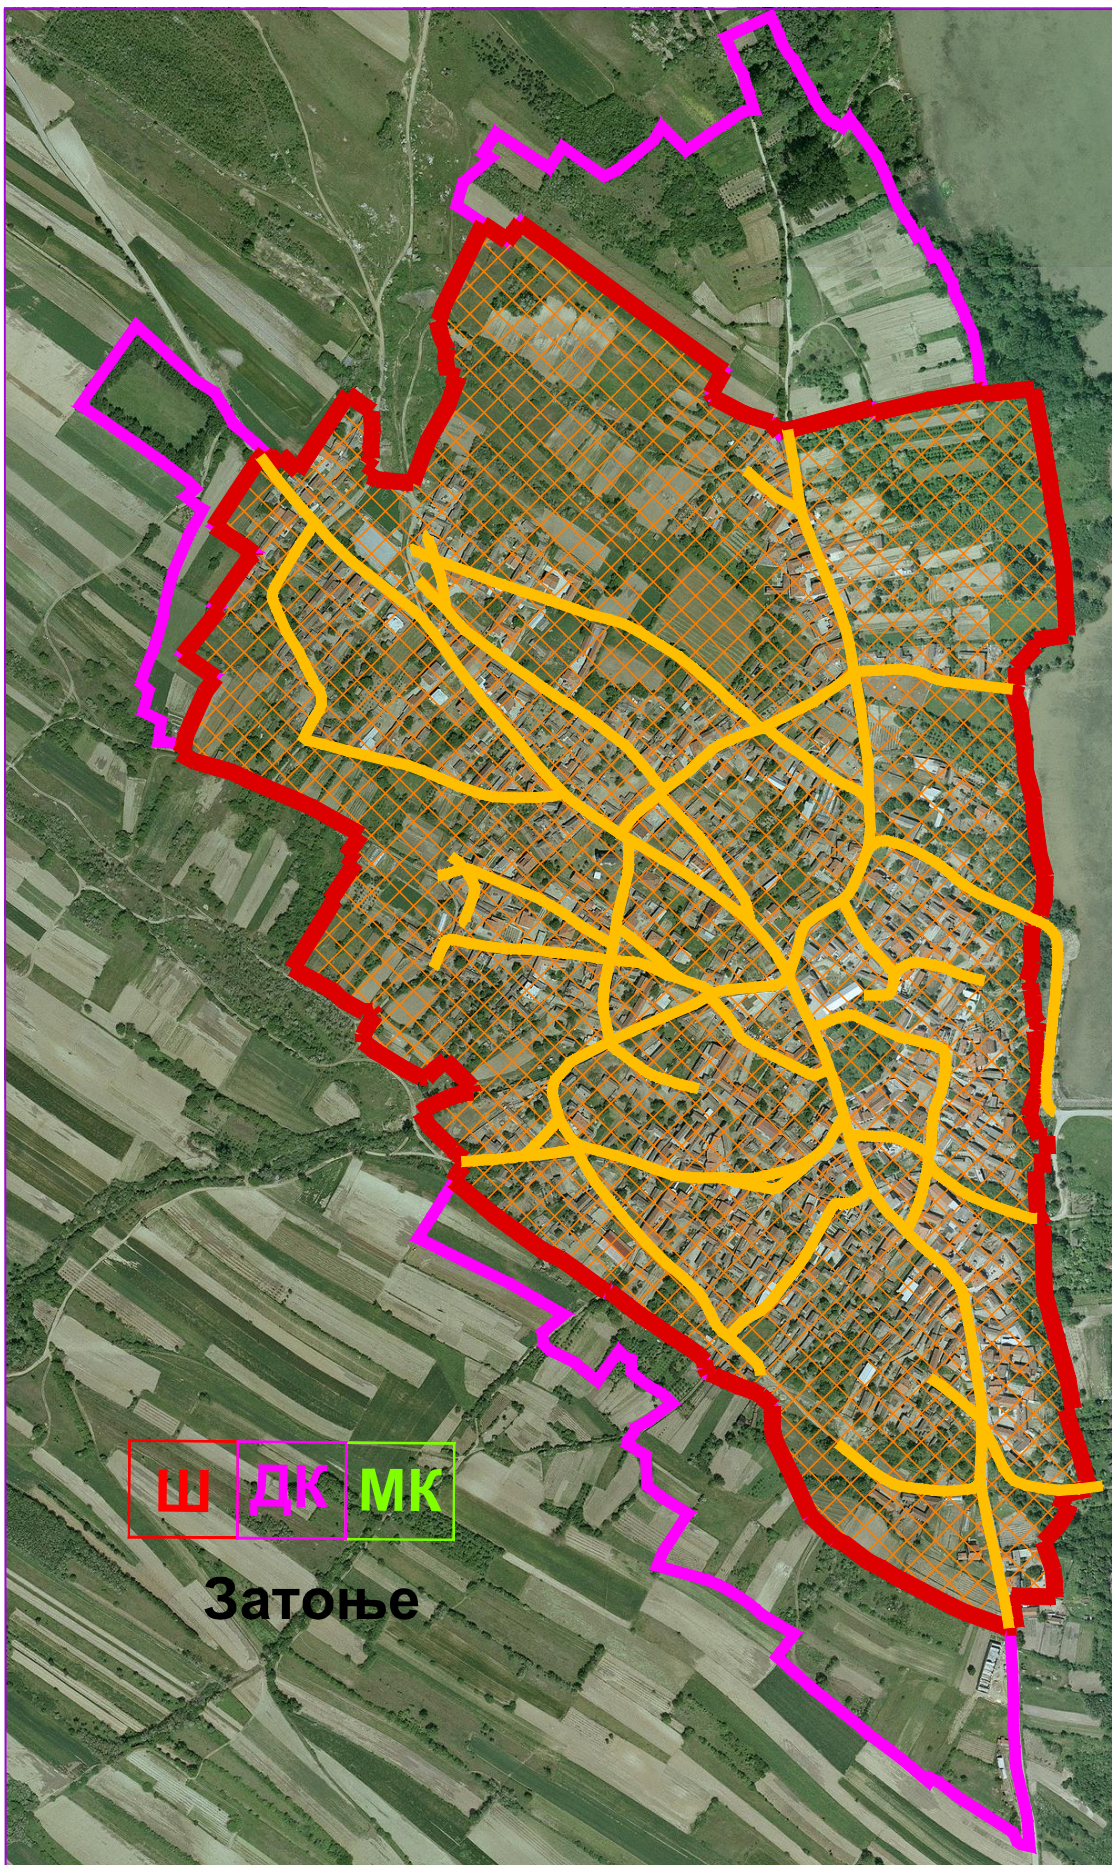

РЕПУБЛИКА СРБИЈА
ОПШТИНА ВЕЛИКО ГРАДИШТЕ



ПРОСТОРНИ ПЛАН ОПШТИНЕ ВЕЛИКО ГРАДИШТЕ

Наручилац:	ОПШТИНА ВЕЛИКО ГРАДИШТЕ
Прилог:	ШЕМАТСКИ ПРИКАЗ УРЕЂЕЊА НАСЕЉА ЗАТОЊЕ

Руководилац израде плана : **Марин Крешић** дипл. инж. арх.

Аутори израде плана : **Марин Крешић** дипл. инж. арх.
Верица Међо дипл. инж. арх.
Драгана Курбалија дипл. пр. планер

Датум: децембар 2010.



Југословенски институт за урбанизам и становање
ЈУГИНУС АД