


Размерник 1: 1000

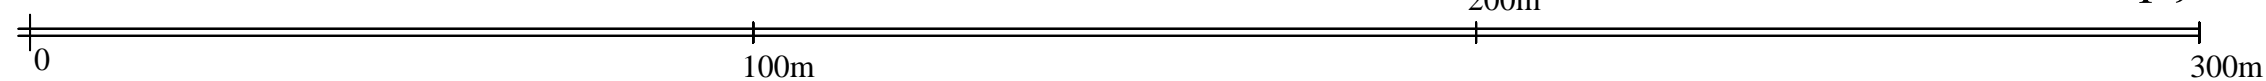

## ПЛАН ДЕТАЉНЕ РЕГУЛАЦИЈЕ "ПОДРУЧЈА ТВРЂАВЕ РАМ"

ОПШТИНА ВЕЛИКО ГРАДИШТЕ

### ЛЕГЕНДА:

Граница планског подручја

Катастарско стање

Фактичко стање

Регулациона линија

Саобраћајнице

Пешачке стазе

Кеј

### НАМЕНА ПОВРШИНА

Зона 1 - средњовековно утврђење тврђава Рам

Зона 2 - заштићена околина тврђаве Рам

2a - делимична урбана конзервација (становане малих густина у зони заштите)

x/ конзервација и презентација  
у/ делимична конзервација

2b - урбани део насеља (ванградско становање малих густина викенд насеља уз десну обалу Дунава)

Зона 3 - становање малих густина - ван зоне заштите

Паркинг површина

Огледало реке Дунав

Везови - пристан

Споменик

Наручилац плана:  
Општина Велико Градиште

Назив плана:

### ПЛАН ДЕТАЉНЕ РЕГУЛАЦИЈЕ "ПОДРУЧЈА ТВРЂАВЕ РАМ"

Назив листа:

ПЛАН НАМЕНЕ ПОВРШИНА СА ПОДЕЛОМ НА ПРОСТОРНЕ  
ЦЕЛИНЕ

Број листа: 3.

Размера: 1 : 1000

Датум: 2015. година

Руководилац израде:

Одговорни урбаниста: Станислава Илић, д.и.а.  
(лиценца број 200 011 503)

Сарадници:

Јовица Поповић, д.г.и.

Живко Пејоски, м.и.а.

Никола Рудић, д.и.а.

Обрађивач плана:

ПЛАН урбан д.о.о. Ниш

привредно друштво за архитектонску делатност и инжењеринг

