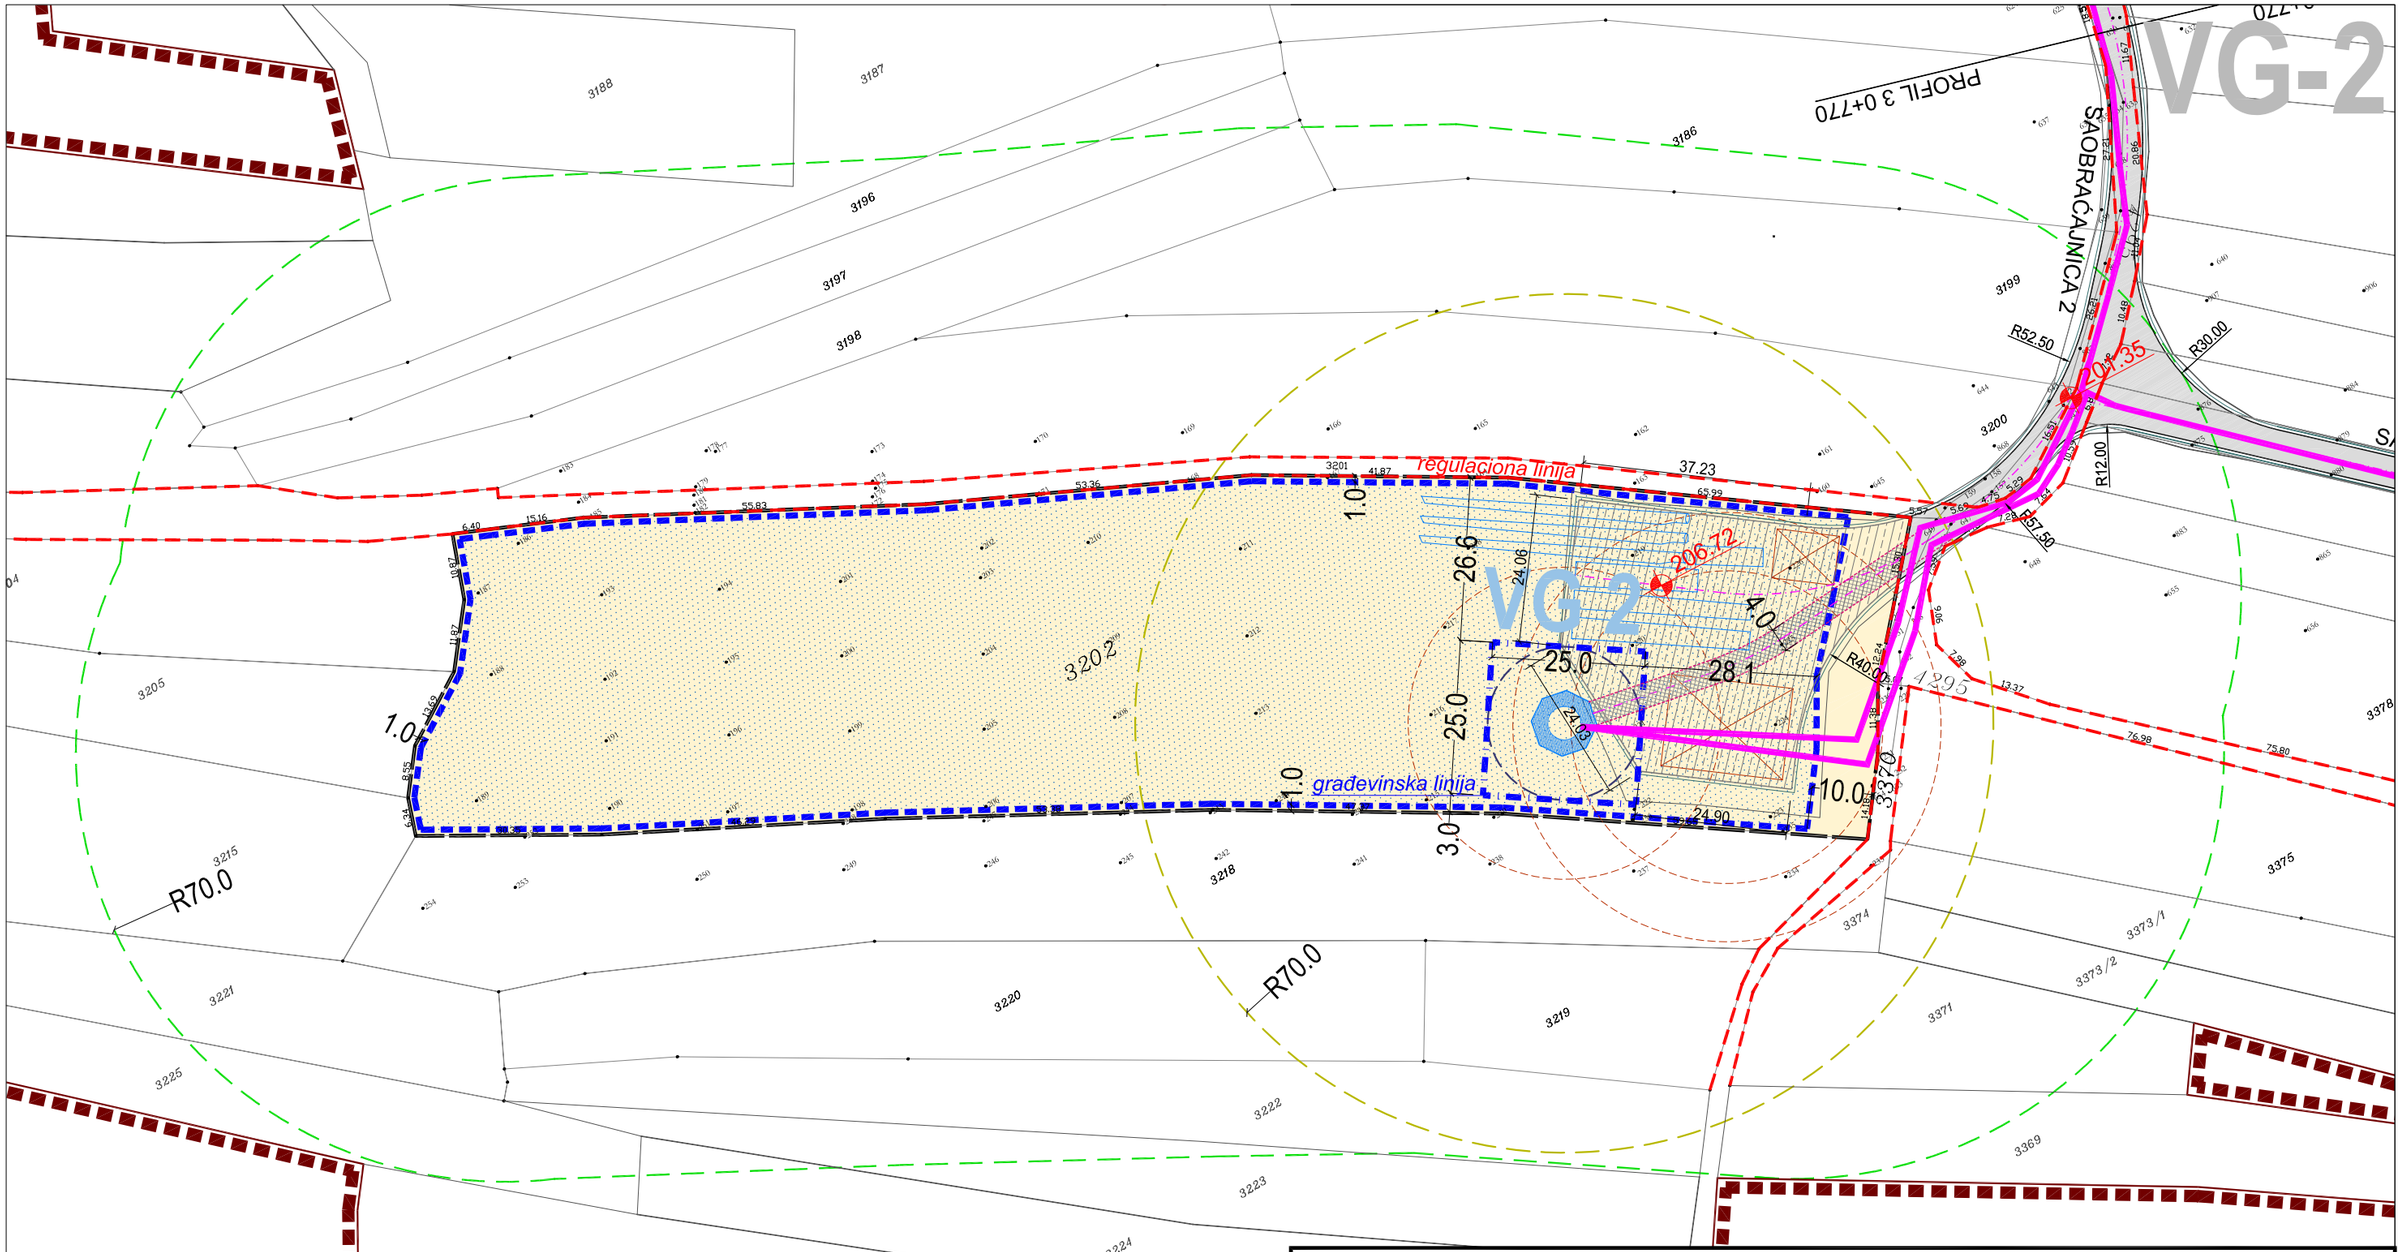

DISPOZICIJIA VETROGENERATORA
SA ANALIZOM POVRŠINA ZA POTREBE TEHNOLOGIJE GRADNJE:

LEGENDA :

- Granica obuhvata PDR-a
- Zona dozvoljene izgradnje *(podzemna građ.linija temelja vetrogeneratora)*
- Regulaciona linija
- Granica građevinske parcele *(za postavljanje vetrogeneratora)*
- Zona mogućeg preleta elise vetrogeneratora
- Trajni prilaz vetrogeneratoru

PLAN DETALJNE REGULACIJE "VETROELEKTRANE DUNAV 1 I 3"

Nosilac posla "**PROJEKTURA**" D.O.O. projektovanje urbanizam konsalting Živojina Žujovića 24, Beograd		Naručilac **MK Fintel Wind a.d.** Bulevar Mihaila Pupina 115e 11000 Beograd	
Odgovorni urbanista: Ivana Stanković,dipl.ing.arh. br.licence 200 0911 06	potpis	Lokacija Opština Veliko Gradište; Katastarske opštine Veliko Gradište, Kumane i Kusiće	
Urbanista: Tamara Kranjc,dipl.ing.arh.	potpis	Naziv priloga PLAN REGULACIJE I NIVELACIJE *analiza uređenja građevinske parcele za postavljanje vetrogeneratora*	
Saradnik: Aleksandra Jovanović,dipl.ing.arh.	potpis	razmera 1 : 1000	datum mart 2013. br.lista PLR-03-VG-02