


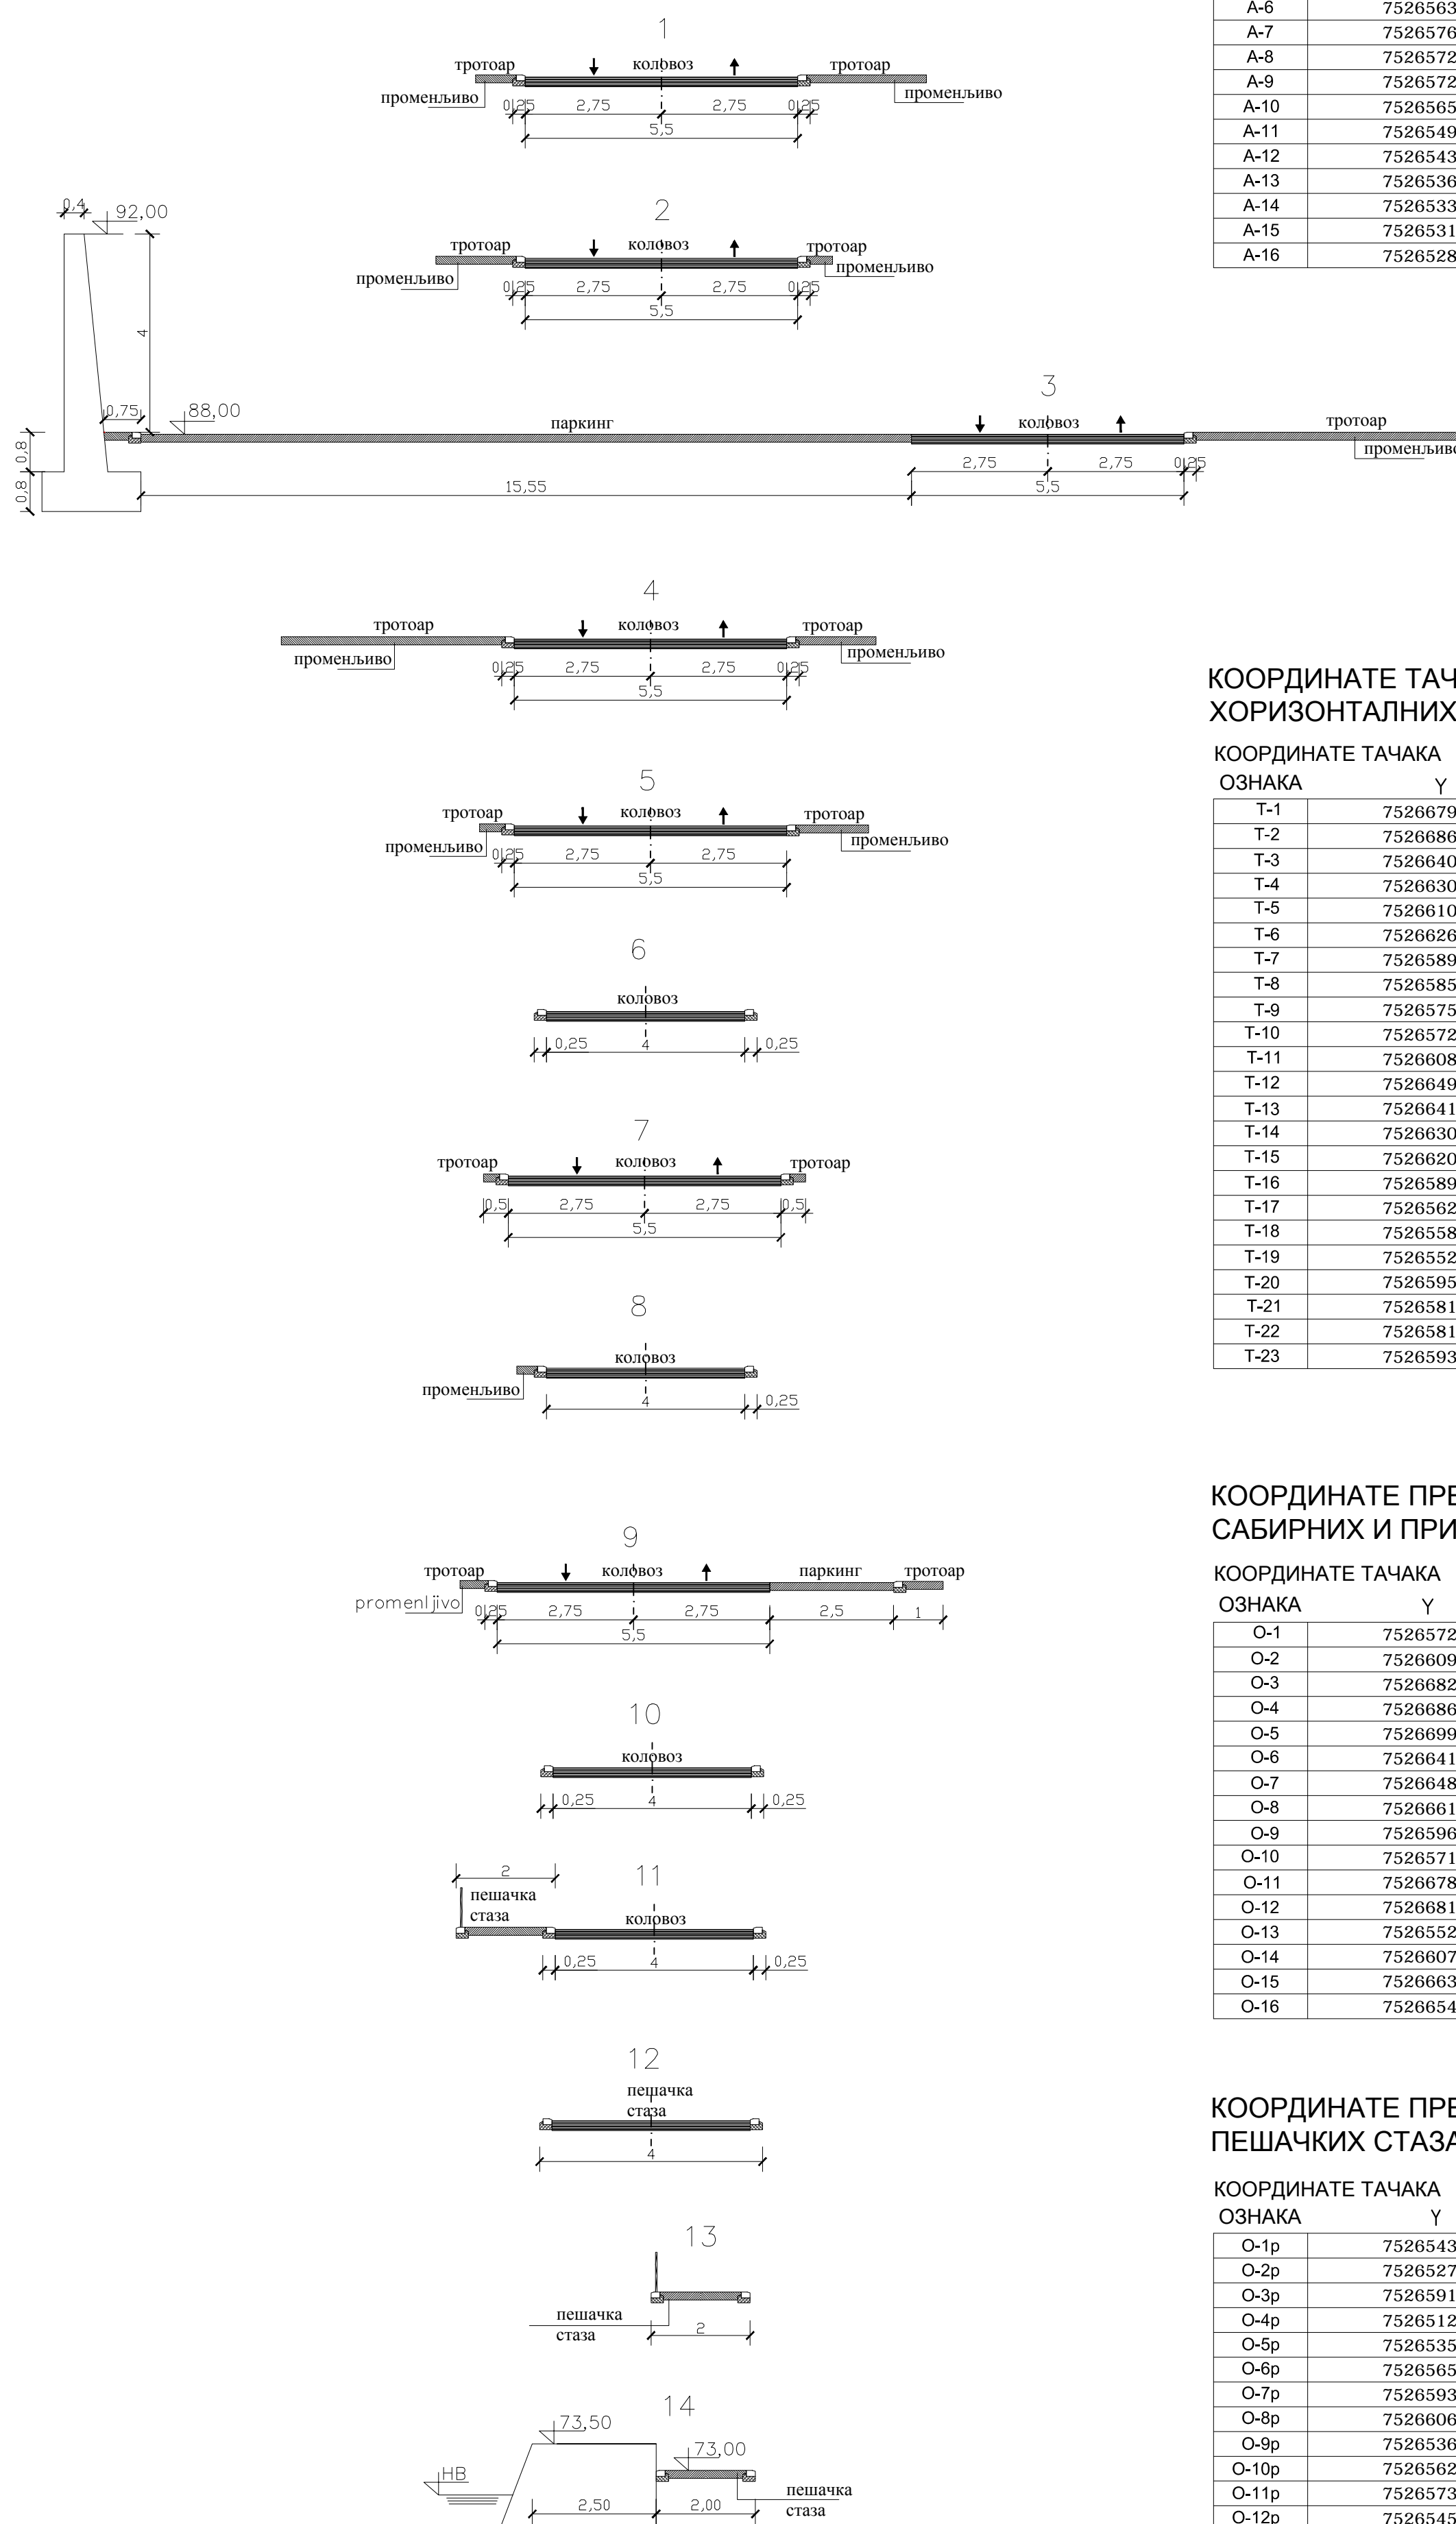

ПЛАН ДЕТАЉНЕ РЕГУЛАЦИЈЕ "ПОДРУЧЈА ТВРЂАВЕ РАМ"

ОПШТИНА ВЕЛИКО ГРАДИШТЕ

НОРМАЛНИ ПРОФИЛИ P = 1:100



КООРДИНАТЕ ТАЧАКА ФОРМИРАНЕ ПАРЦЕЛЕ ЗА ПРИСТАН

КООРДИНАТЕ ТАЧАКА

ОЗНАКА	Y	X
A-1	7526522.79	4963256.87
A-2	7526524.85	4963260.07
A-3	7526529.10	4963267.15
A-4	7526548.18	4963298.93
A-5	7526559.15	4963315.51
A-6	7526563.29	4963321.76
A-7	7526576.40	4963313.09
A-8	7526572.56	4963312.84
A-9	7526572.70	4963311.85
A-10	7526565.16	4963300.82
A-11	7526549.56	4963276.68
A-12	7526543.85	4963268.00
A-13	7526536.84	4963264.39
A-14	7526533.91	4963257.45
A-15	7526531.78	4963257.14
A-16	7526528.68	4963253.08

КООРДИНАТЕ ТАЧАКА ТЕМЕНА ХОРИЗОНТАЛНИХ КРИВИНА

КООРДИНАТЕ ТАЧАКА

ОЗНАКА	Y	X
T-1	7526679.26	4963145.80
T-2	7526686.06	4963096.12
T-3	7526640.81	4963061.41
T-4	7526630.46	4963089.97
T-5	7526610.28	4963130.13
T-6	7526626.64	4963009.84
T-7	7526589.47	4963001.86
T-8	7526585.83	4963044.20
T-9	7526575.68	4963067.87
T-10	7526572.02	4963082.06
T-11	7526608.88	4962933.85
T-12	7526649.70	4962774.28
T-13	7526641.52	4962795.50
T-14	7526630.52	4962811.03
T-15	7526620.90	4962860.11
T-16	7526589.11	4962908.09
T-17	7526562.48	4962932.91
T-18	7526558.07	4962968.77
T-19	7526552.87	4962986.93
T-20	7526595.02	4963176.11
T-21	7526581.42	4963199.54
T-22	7526581.95	4963222.47
T-23	7526593.92	4963254.81

КООРДИНАТЕ ПРЕСЕЧНИХ ТАЧАКА ОСОВИНА САБИРНИХ И ПРИСТУПНИХ УЛИЦА

КООРДИНАТЕ ТАЧАКА

ОЗНАКА	Y	X
O-1	7526572.58	4963326.74
O-2	7526609.61	4963263.93
O-3	7526682.66	4963095.50
O-4	7526686.67	4963091.65
O-5	7526699.24	4963079.61
O-6	7526641.35	4963061.83
O-7	7526648.83	4963051.76
O-8	7526661.94	4963035.96
O-9	7526596.55	4962977.04
O-10	7526571.50	4963105.51
O-11	7526678.04	4962787.75
O-12	7526681.14	4962781.19
O-13	7526552.09	4963002.21
O-14	7526607.95	4963134.76
O-15	7526663.21	4963132.45
O-16	7526654.41	4963152.03

КООРДИНАТЕ ПРЕСЕЧНИХ ТАЧАКА ОСОВИНА ПЕШАЧКИХ СТАЗА

КООРДИНАТЕ ТАЧАКА

ОЗНАКА	Y	X
O-1p	7526543.54	4963267.53
O-2p	7526527.91	4963253.69
O-3p	7526591.19	4963247.45
O-4p	7526512.25	4963204.38
O-5p	7526535.59	4963137.42
O-6p	7526565.02	4963154.95
O-7p	7526593.97	4963177.81
O-8p	7526606.05	4963142.87
O-9p	7526536.87	4963100.54
O-10p	7526562.80	4963073.01
O-11p	7526573.69	4963066.24
O-12p	7526545.28	4963000.35
O-13p	7526548.90	4963000.93
O-14p	7526606.25	4962876.33

Наручилац плана:
Општина Велико Градиште

Назив плана:

ПЛАН ДЕТАЉНЕ РЕГУЛАЦИЈЕ "ПОДРУЧЈА ТВРЂАВЕ РАМ"

Назив листа:

КООРДИНАТЕ И ПРЕСЕЦИ САОБРАЉА

Број листа: **4a.**

Размера: 1 : 1000

Датум: 2015. година

Руководилац израде:

Одговорни урбаниста: Станислава Илић, д.и.а.
(лиценца број 200 011 503)

Сарадници:

Јовица Поповић, д.г.и.

Живко Пејоски, м.и.а.

Никола Рудић, д.и.а.

Обрађивач плана:

ПЛАН урбан д.о.о. Ниш

привредно друштво за архитектонску делатност и инжењеринг

