






КАТАСТАРСКО-ТОПОГРАФСКИ ПЛАН локације: "Енергетско постројење на биогаз"




ОПШТИНА ВЕЛИКО ГРАДИШТЕ

ЛЕГЕНДА :

-  ГРАНИЦА ОБУХВАТА ПЛАНА ДЕТАЉНЕ РЕГУЛАЦИЈЕ
-  ГРАНИЦА ПАРЦЕЛЕ
-  ЕЛЕКТРОМРЕЖА
-  ПОЉСКИ ПУТ

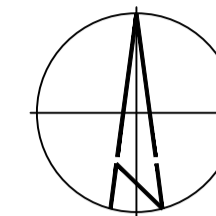


ВАНГРАЂЕВИНСКО ПОДРУЧЈЕ

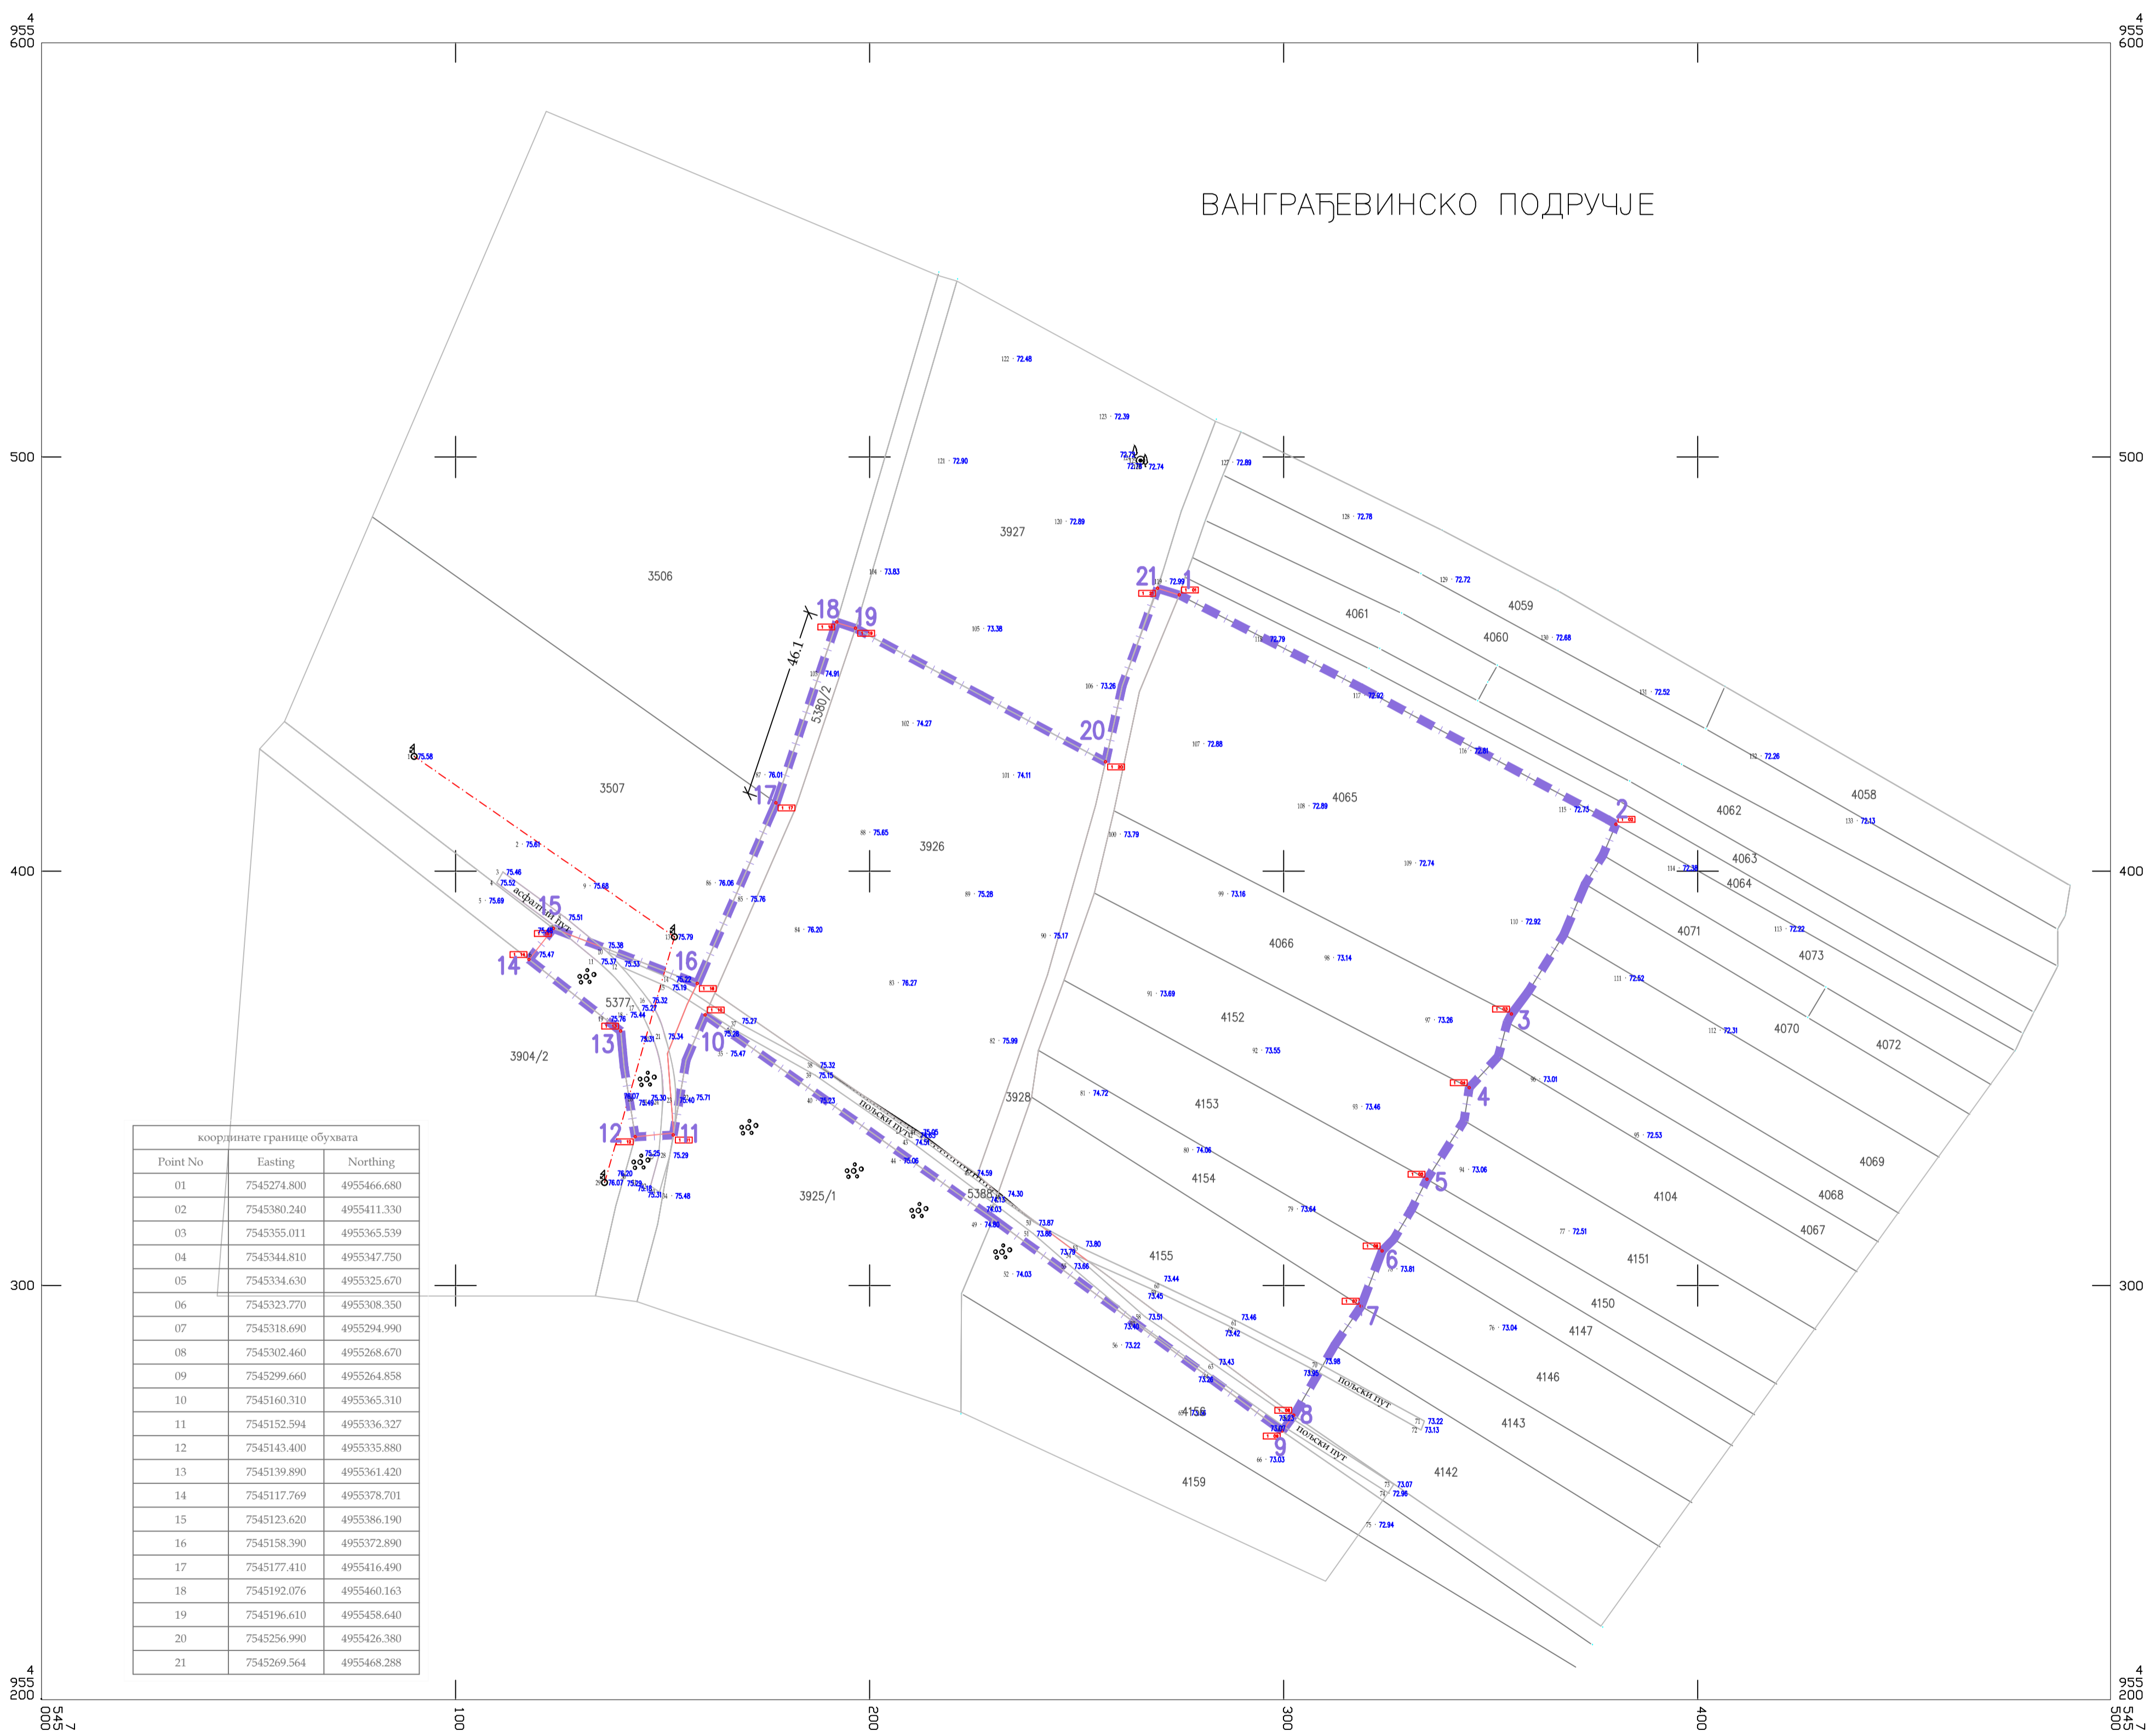

координате границе обухвата		
Point No	Easting	Northing
01	7545274.800	4955466.680
02	7545380.240	4955411.330
03	7545355.011	4955365.539
04	7545344.810	4955347.750
05	7545334.630	4955325.670
06	7545323.770	4955308.350
07	7545318.690	4955294.990
08	7545302.460	4955268.670
09	7545299.660	4955264.858
10	7545160.310	4955365.310
11	7545152.594	4955336.327
12	7545143.400	4955335.880
13	7545139.890	4955361.420
14	7545117.769	4955378.701
15	7545123.620	4955386.190
16	7545158.390	4955372.890
17	7545177.410	4955416.490
18	7545192.076	4955460.163
19	7545196.610	4955458.640
20	7545256.990	4955426.380
21	7545269.564	4955468.288

КАТАСТАРСКЕ ОПШТИНЕ И ВЕЗЕ ЛИСТОВА
К.О. Пожежено
РАЗМЕРА 1:1000

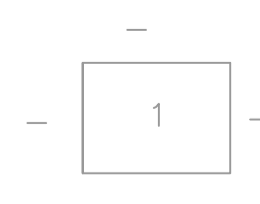

П.Ј. "Меридијанпројект"

Славко Медојевић, инж. геод.

 САПУТНИК "М"
П.Ј. "МЕРИДИЈАНПРОЈЕКТ"
геодезија и пројектовање
25000 СОМБОР, Венац Степановића 22
Е-mail: www.meridianprojekt.com

Пројектна организација:  URBANISTIČKO I PROSTORNO PLANIRANJE Венац Степановића 22, 25000 Сомбор, Република Србија		Инвеститор: "D & D ENERGY" д.о.о. Косовска бр. 10 11000 Београд
Одговорни урбаниста: Тихомир Кљајић дипл. инж. грађ.		Назив плана: ПЛАН ДЕТАЉНЕ РЕГУЛАЦИЈЕ ЕНЕРГЕТСКОГ ПОСТРОЈЕЊА НА БИОГАС
Број лиценце:	203 1202 10	
Фаза плана: - НАЦРТ -		Назив карте: 2. КТП СА АНАЛИТИЧКО ГЕОДЕТСКИМ ЕЛЕМЕНТИМА ЗА ОБЕЛЕЖАВАЊЕ ГРАНИЦА ОБУХВАТА ПЛАНА
Број деловодника:	УПП-01-06/2017.	
Датум израде:	ЈУЛ 2017.	